
















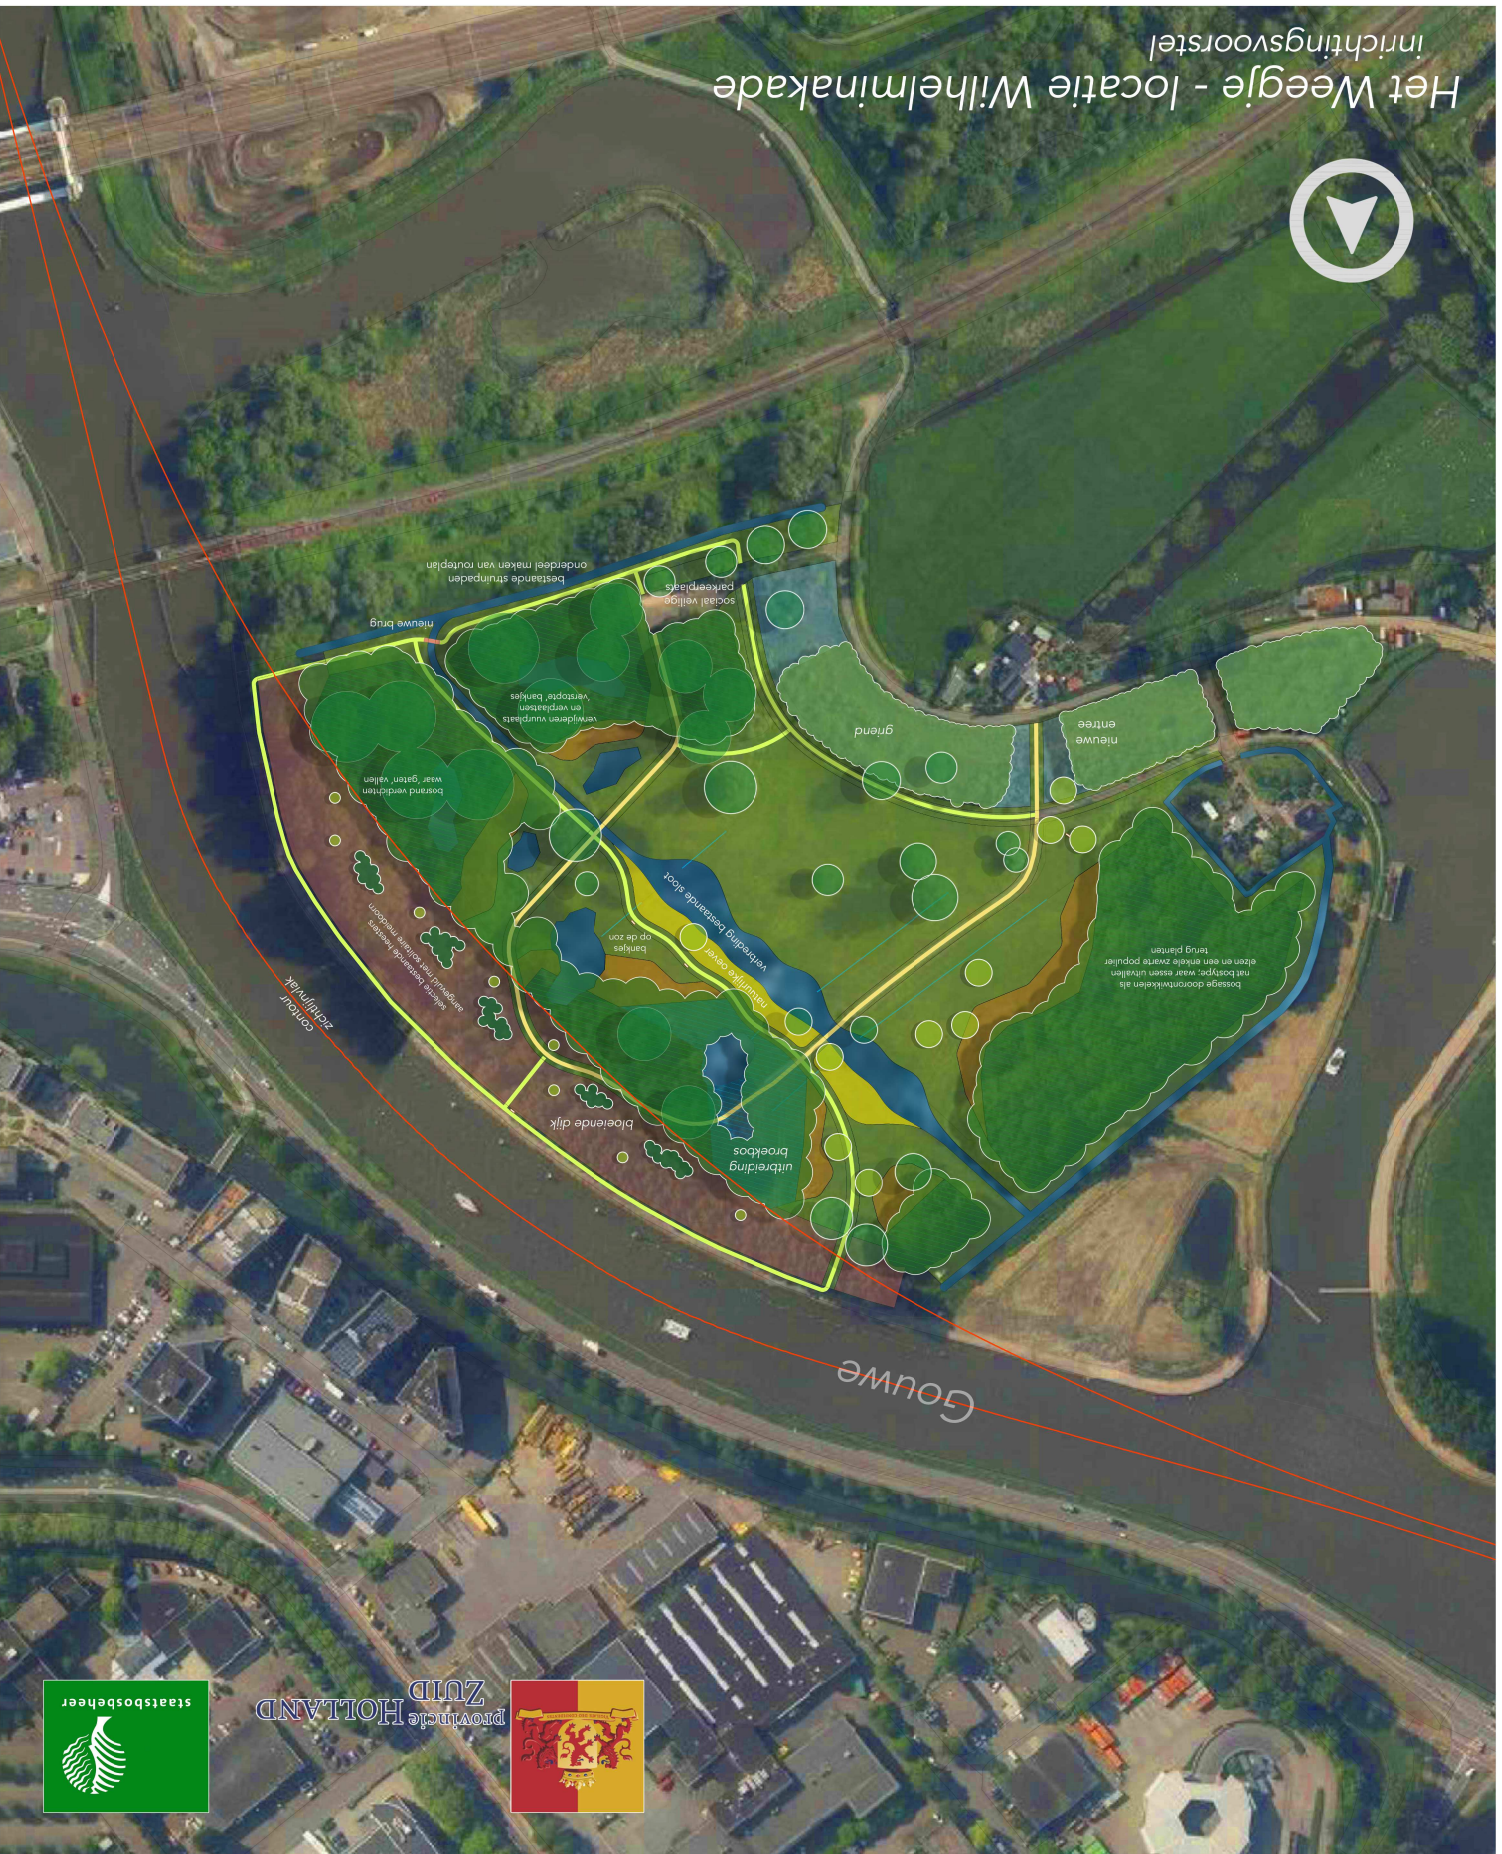


VERKLARING

-  Nieuwe bomen - zwarte populier, schietwilg
-  Bestaande bomen
-  Selectie van te handhaven heesters / heester- groepen, aanvullen met meidoorn
-  Nieuw te ontwikkelen broekbos
-  Bestaande bospercelen
-  Bestaande griendpercelen
-  Bosrand
-  Ontwikkelen nieuw stuwveel (mantel en zoom)
-  Natte rugvegetatie
-  Bloeiende dijk
-  Natuurlijke overvegetatie
-  Watergangen en poelen
-  Nieuwe positie zitbanken
-  Bestaande wandelroute
-  Bestaande gras & struipaden - openen in routeplan
-  Nieuwe brug
-  Contour zichtvlak scheepvaart

Het Weegje - locatie Wilhelminalakade inrichtingsvoorstel



Provincie ZUID HOLLAND

